






	Date	Signature	Modific.		Signature	
Dessiné	16-05-2014	J. P. F.	Date Mod.			
Révisé par	16-05-2014	L. D. F.	Code			
Projet:	<i>MÂT 100 m.</i>				Echelle:	W/S 
Titre:	<i>VUE DE DESSUS - ANCRAGES</i>				Projet N°.	HD60

# DP 2 - Plan de masse de l'installation - 2/3



	Date	Signature	Modific.		Signature		
Dessiné	16-05-2014	J. P. F.	Date Mod.				
Révisé par	16-05-214	L. D. F.	Code				
Projet:		<b>MÂT 100 m.</b>				Echelle: W/S	
Titre:		FRONT VUE				Projet N°: HD60	
						Plan N°: 01DA3	

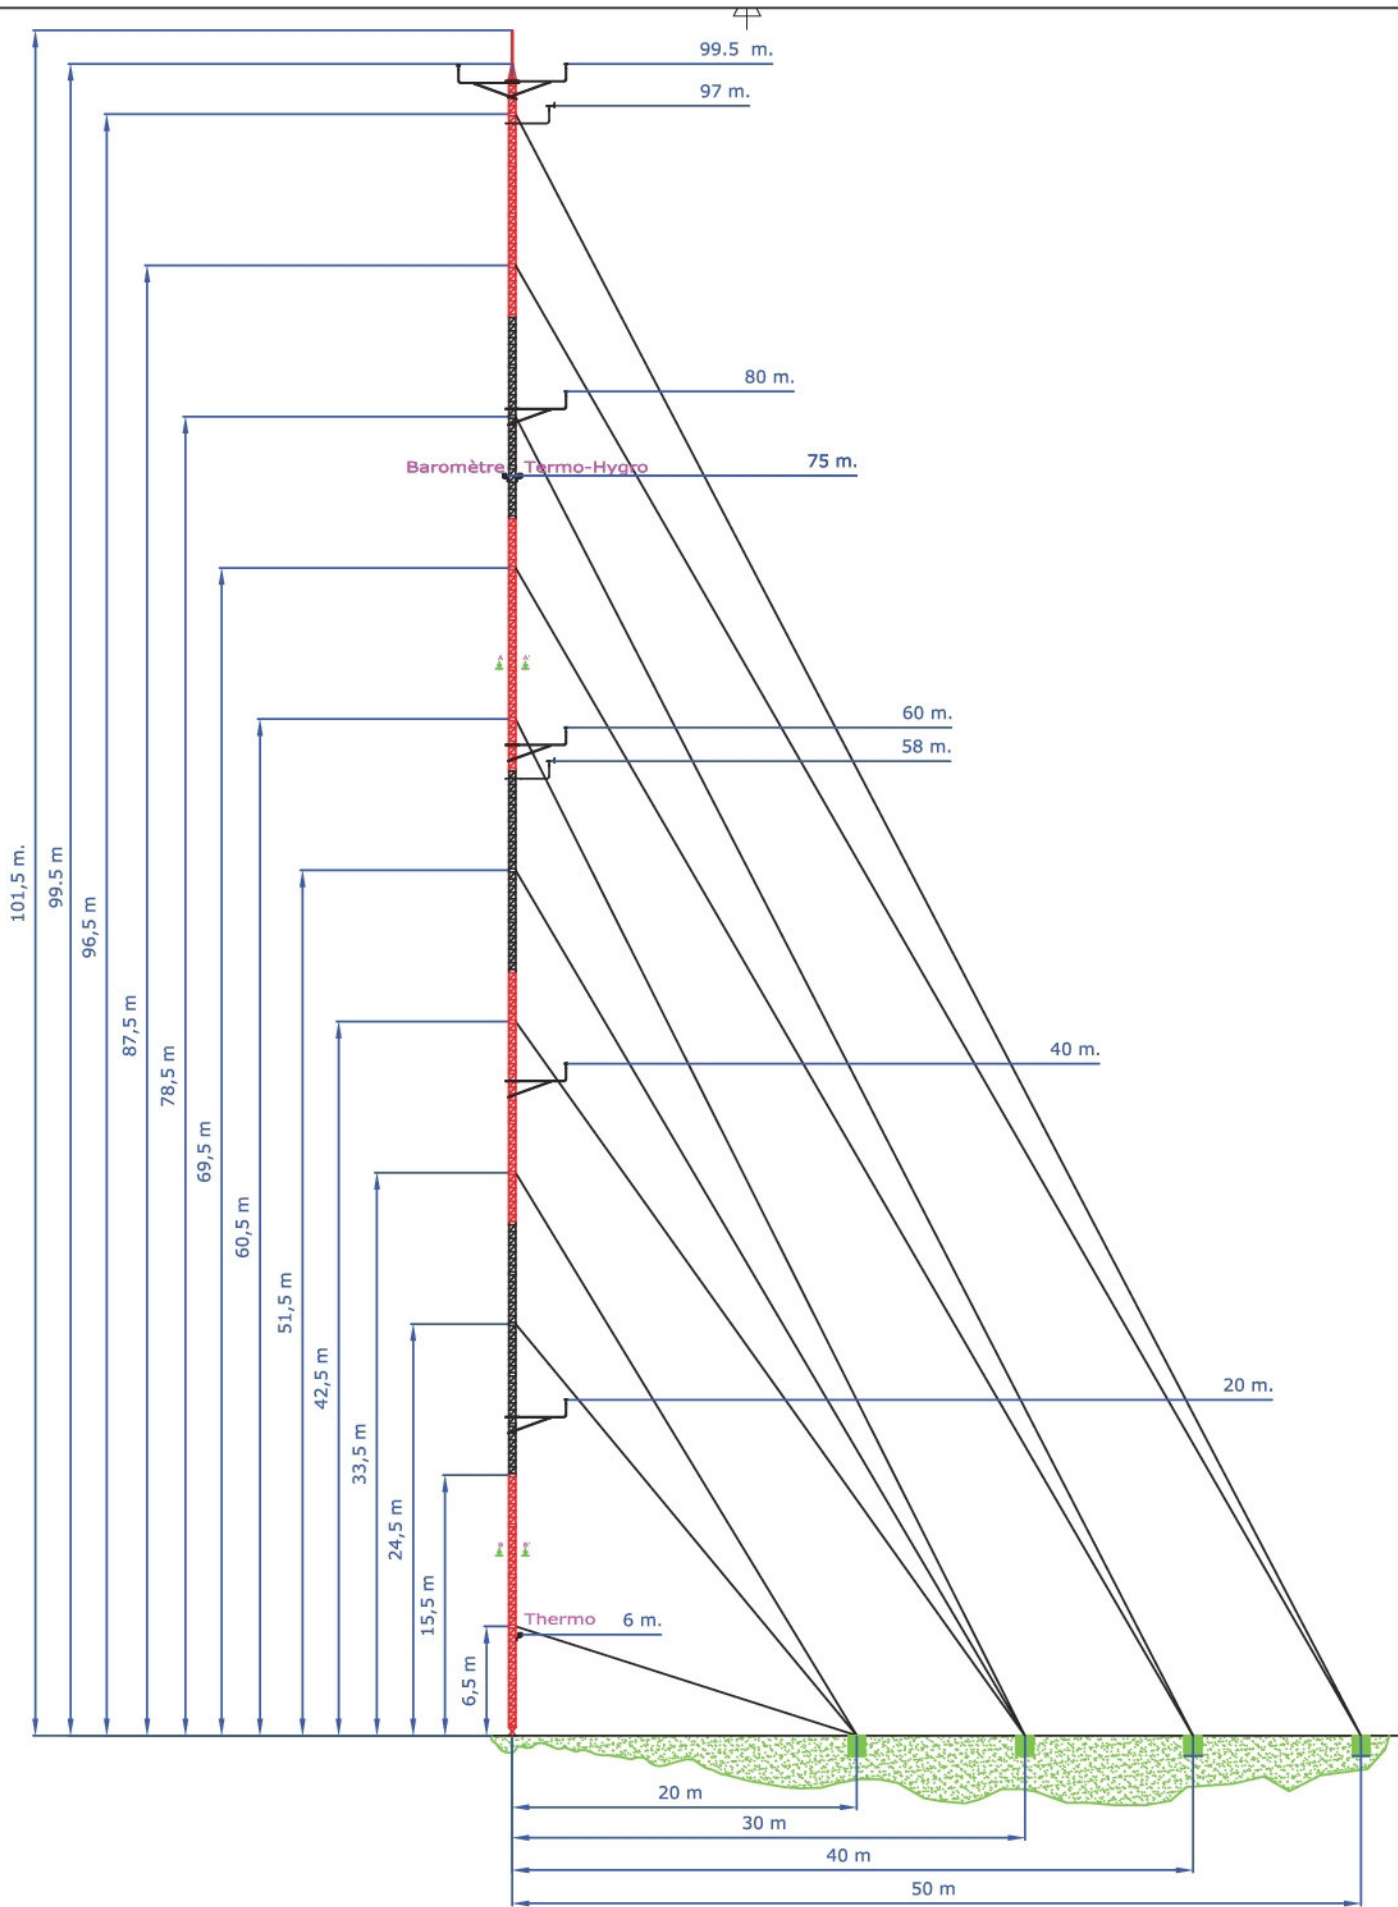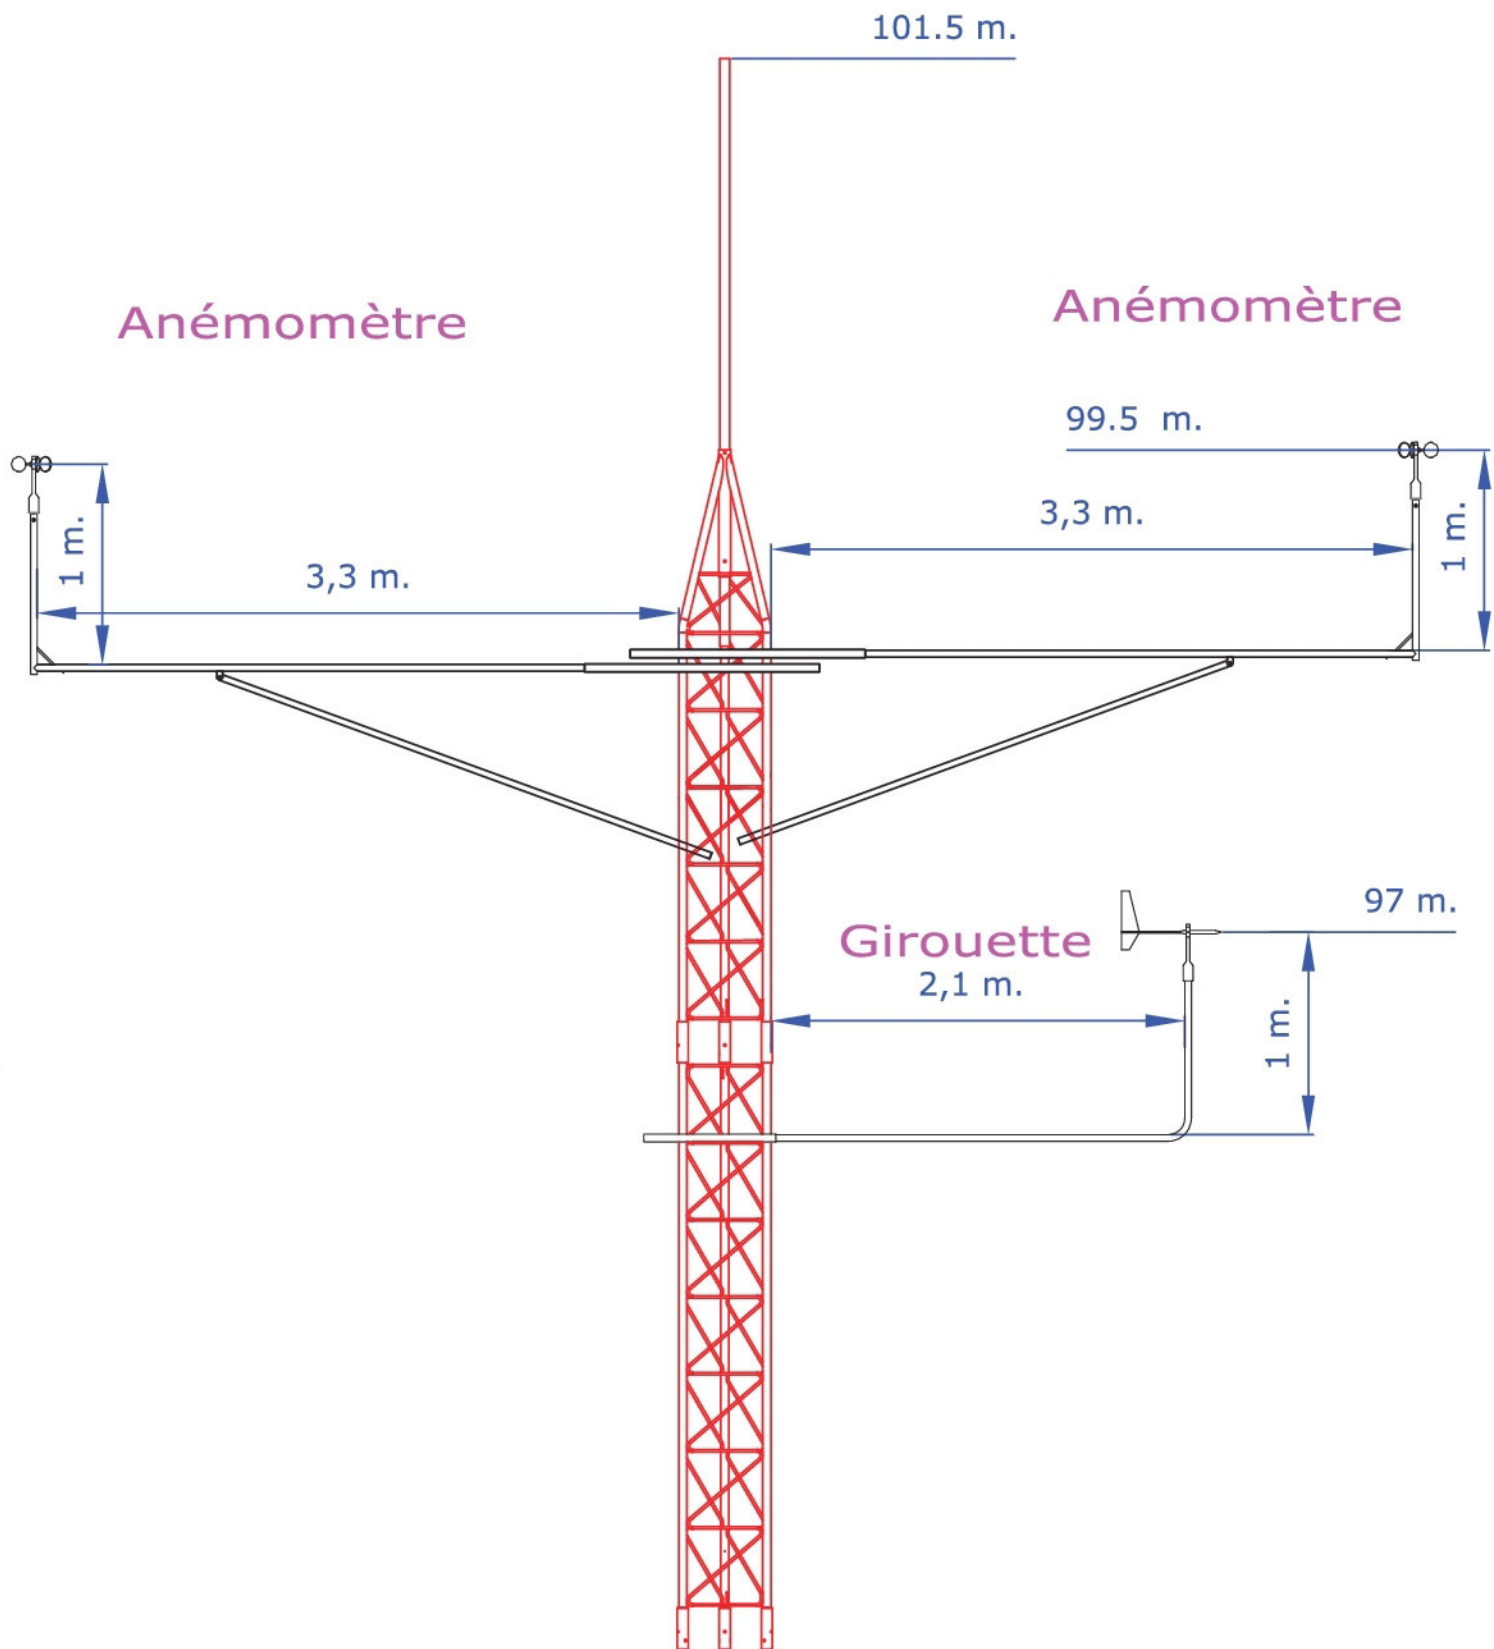

	Date	Signature	Modific.		Signature	
Dessiné	16-05-2014	J. P. F.	Date Mod.			
Révisé par	16-05-2014	L. D. F.	Code			
Projet:	<i>MÂT 100 m.</i>				Echelle:	W/S
Titre:	<i>DÉTAIL TÊTE DU MÂT</i>				Projet N°:	HD60
					Plan N°:	03DA3